


ЦВЕТНОЙ МОНИТОР ВИДЕОДОМОФОНА TANTOS SHERLOCK VIZIT (КООРДИНАТНЫЙ)

Современный **ЦВЕТНОЙ 10,1"** монитор видеодомофона **TANTOS SHERLOCK VIZIT** предназначен для полнофункциональной работы с подъездным координатным аудиодомофоном типа "Визит", "Элтис", "Цифрал". На первый вход подключается подъездная видекамера.

СХЕМА ПОДКЛЮЧЕНИЯ

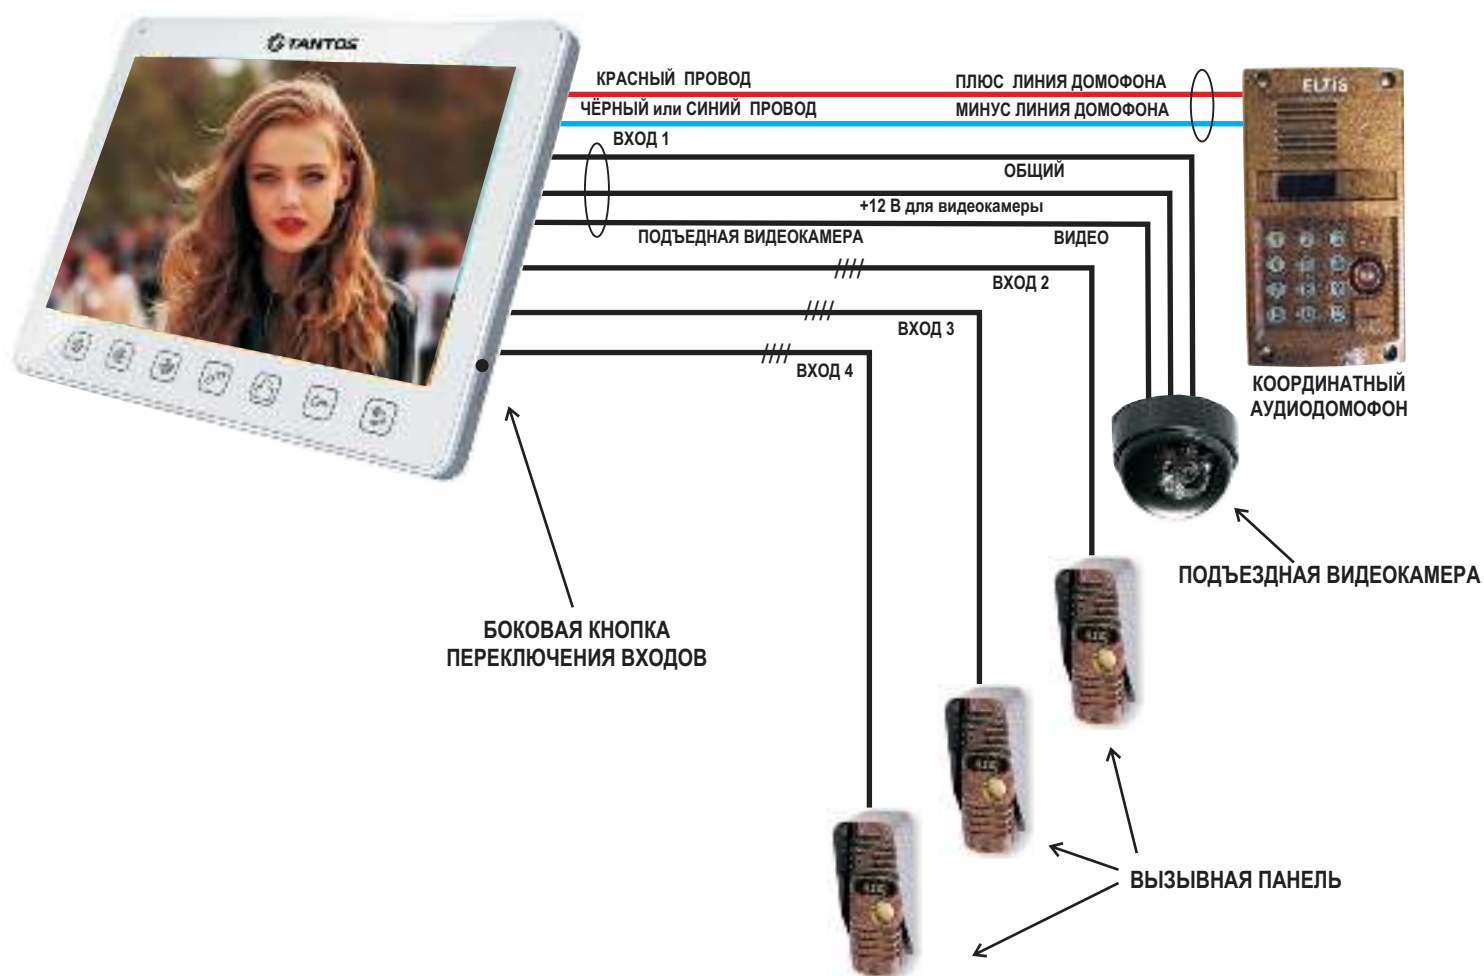

ВНИМАНИЕ!

для подключения используется ТОЛЬКО ПЛОСКИЙ 16-ЖИЛЬНЫЙ КАБЕЛЬ
и КРАСНО-СИНИЙ ПРОВОД для ПОДЪЕЗДНОГО ДОМОФОНА.