





ШТВ-НЭ-5.5.3-ЗВВА-Т1

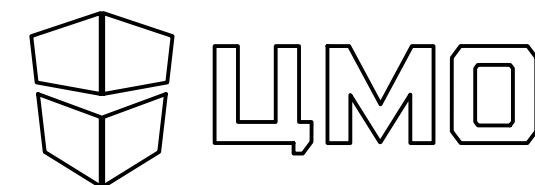

Общий вид. Масштаб 1:5

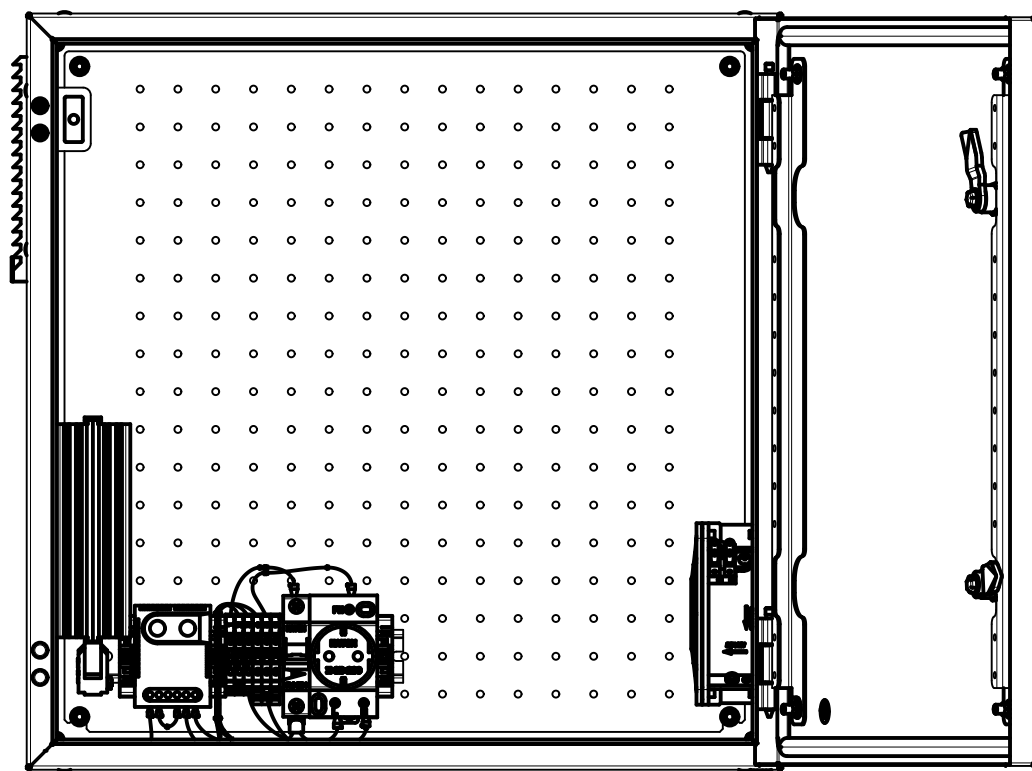


Вид слева

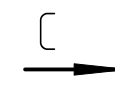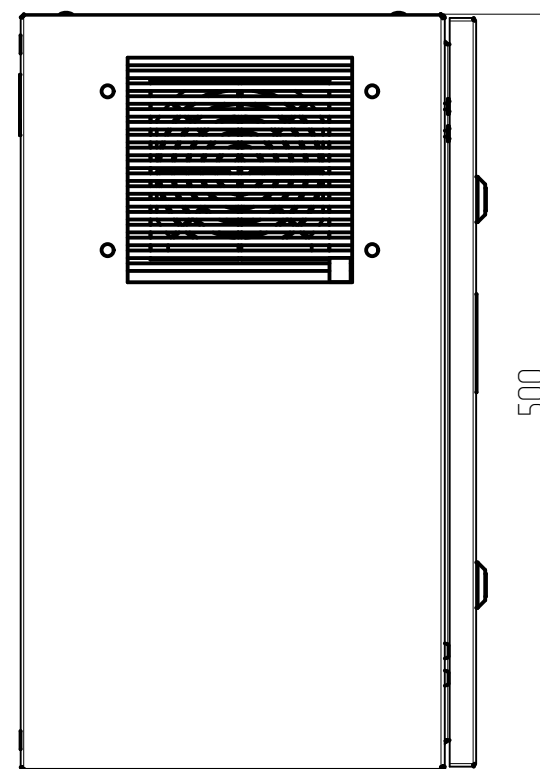


www.cmo.ru



Вид спереди. Масштаб 1:5

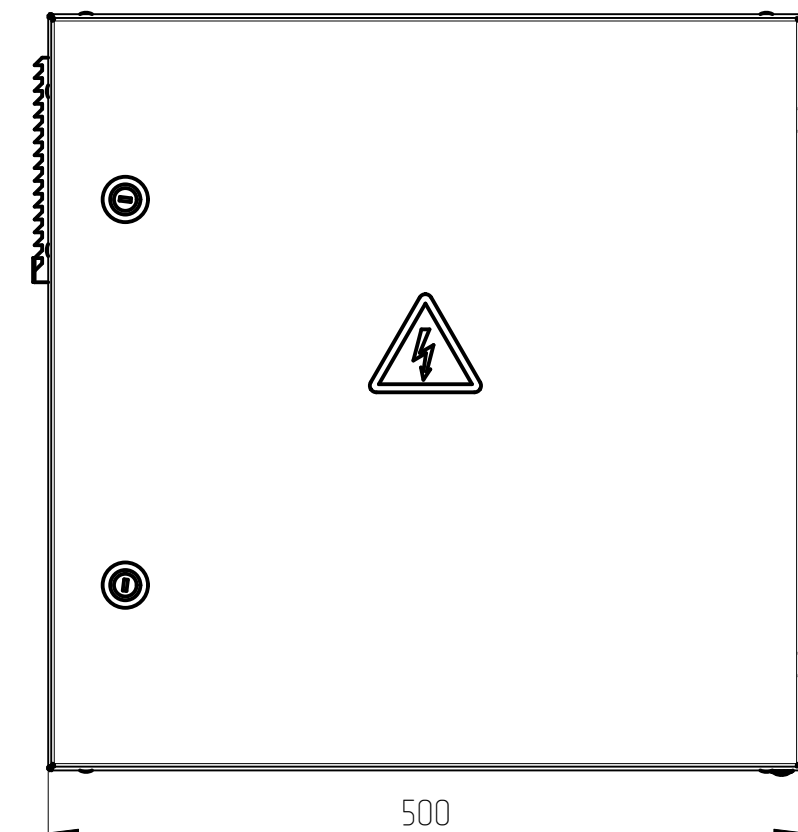

С-С
1:5

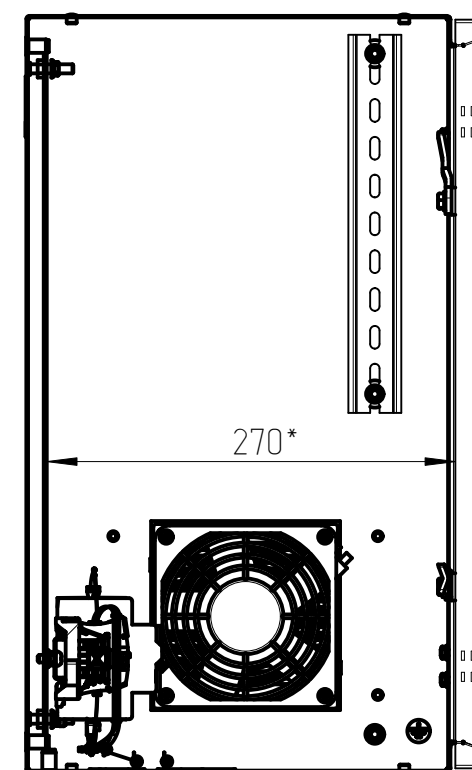

Вид снизу

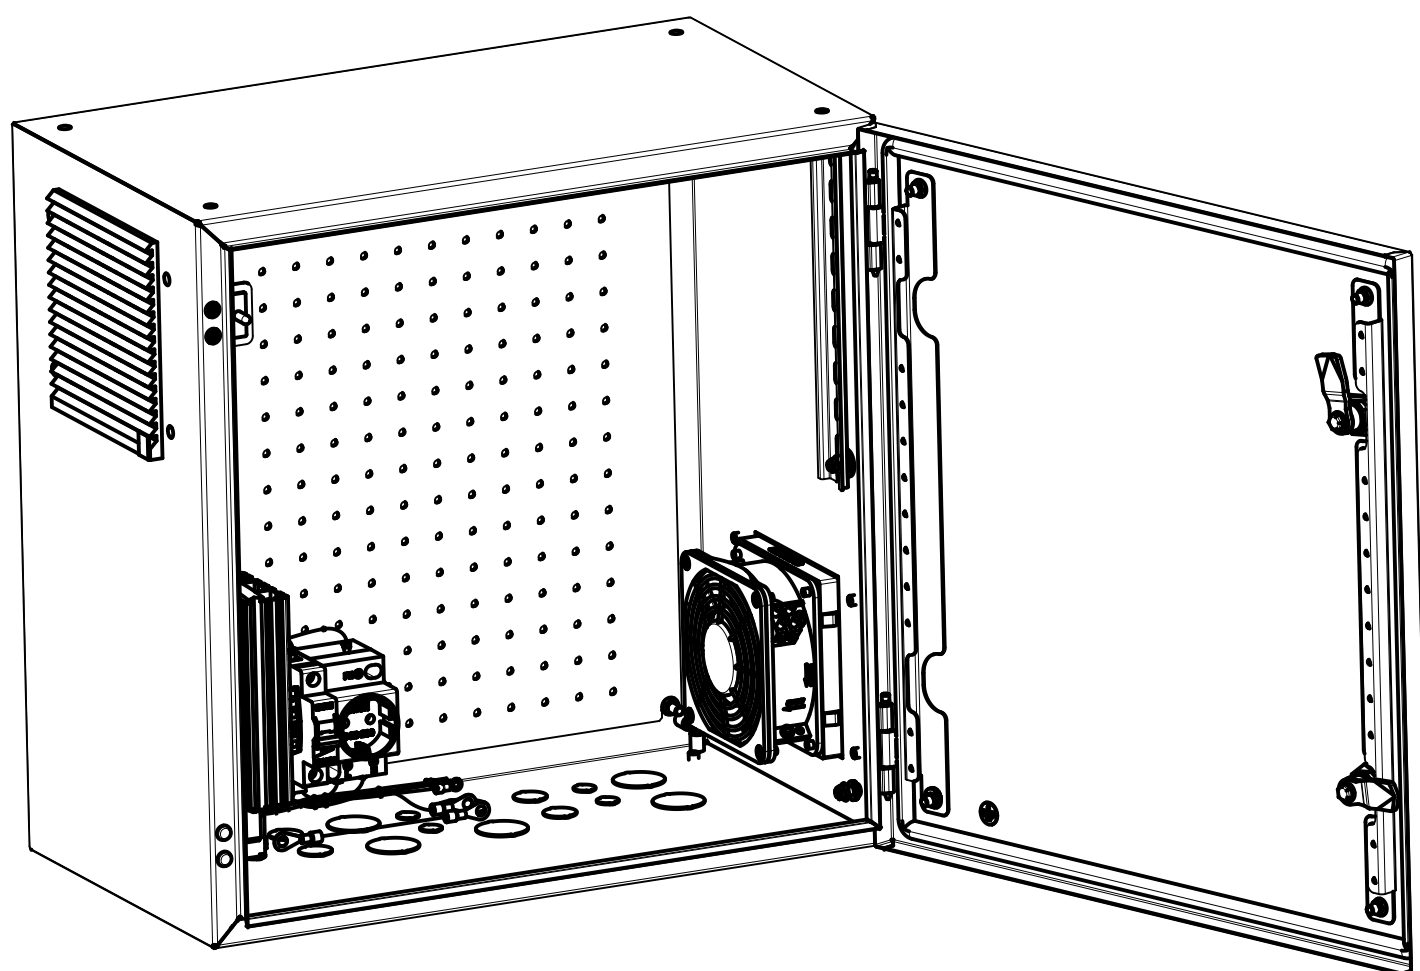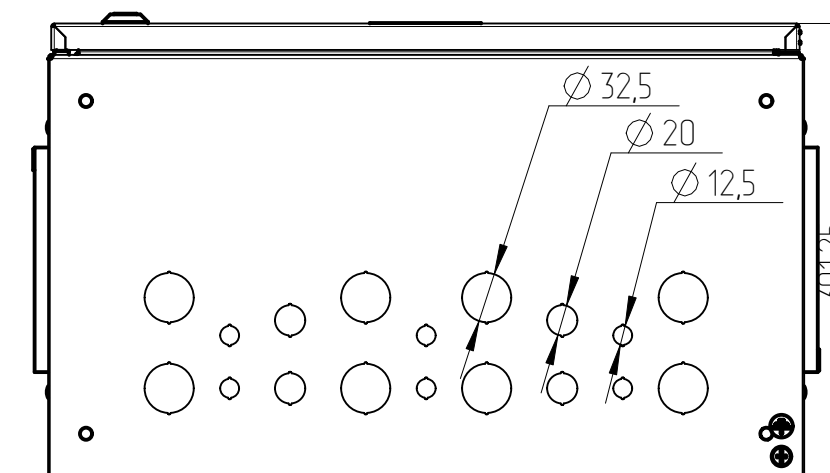

1. * – полезная глубина
2. Перфорация монтажной панели – отверстия $\varnothing 4,6\text{мм}$, шаг 25x25мм